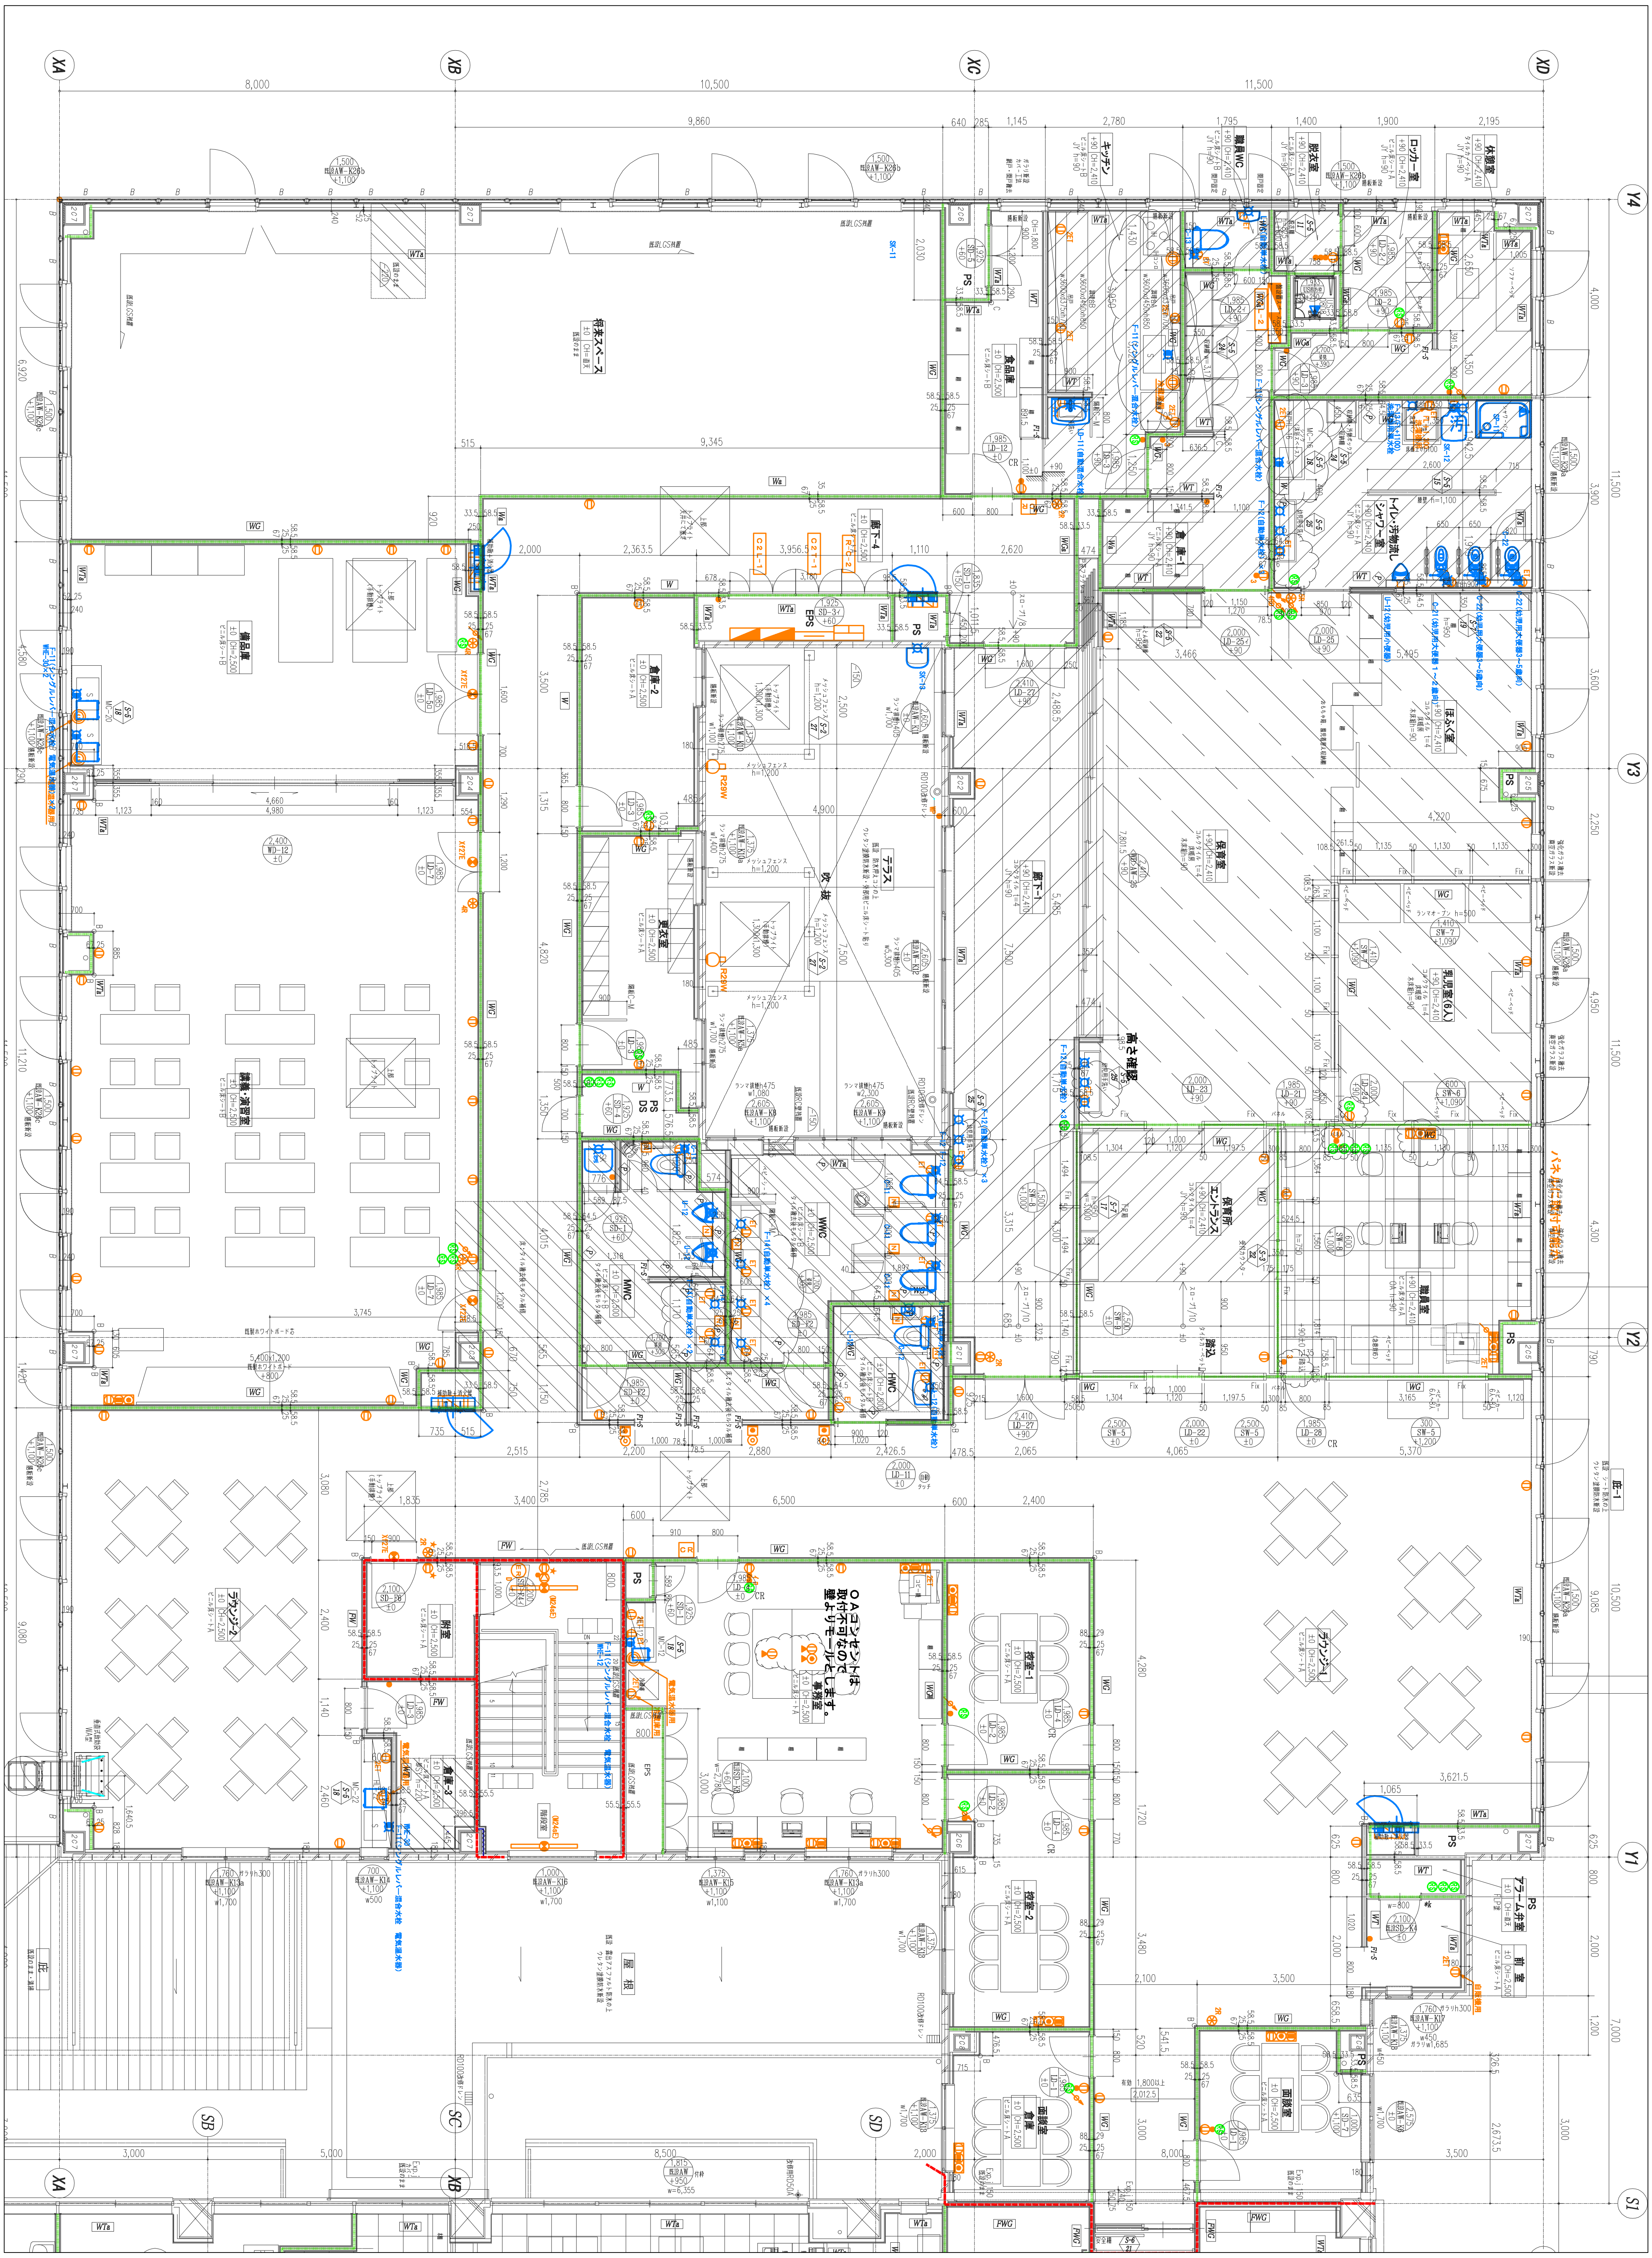
XA
XB
XC
XD
Y1
Y2
Y3
Y4
S1
SB
SC
SD
8,000
10,500
11,500
9,860
9,345
将来スペース
備品庫
講義・演習室
既設ホワイトボード
ラウンジ-2
倉庫-2
更衣室
吹抜
テラス
EPS
PS
DS
MWC
WWC
HWC
廊下-4
食品庫
キッチン
職員WC
脱衣室
ロッカー室
休憩室
倉庫-1
トイレ・汚物流し
シャワー室
ほふく室
保育室
廊下-1
高さ確認
乳児室(6人)
保育所エントランス
職員室
踏込
パネルに変更可能か
F-11(シングルレバー混合水栓)
F-12(自動単水栓)
F-14(自動単水栓)×4
U-12(幼児用小便器)
C-21(幼児用大便器1～2歳向)
C-22(幼児用大便器3～5歳向)
SK-11
SK-12
SK-13
前室
倉庫-3
階段室
事務室
OAコンセントは取付不可なので壁よりモールとします。
控室-1
控室-2
面談室
倉庫
ラウンジ-1
アラーム弁室
前室
庇-1
屋根
既設LGS貼